




Nuno Graça Moura | hat an der Faculdade de Arquitectura da Universidade do Porto studiert und sich nach acht Jahren Mitarbeit im Büro Souto Moura 2002 selbständig gemacht. Von 2004 bis 2010 war er Assistenzprofessor an der Escola Universitária das Artes de Coimbra.

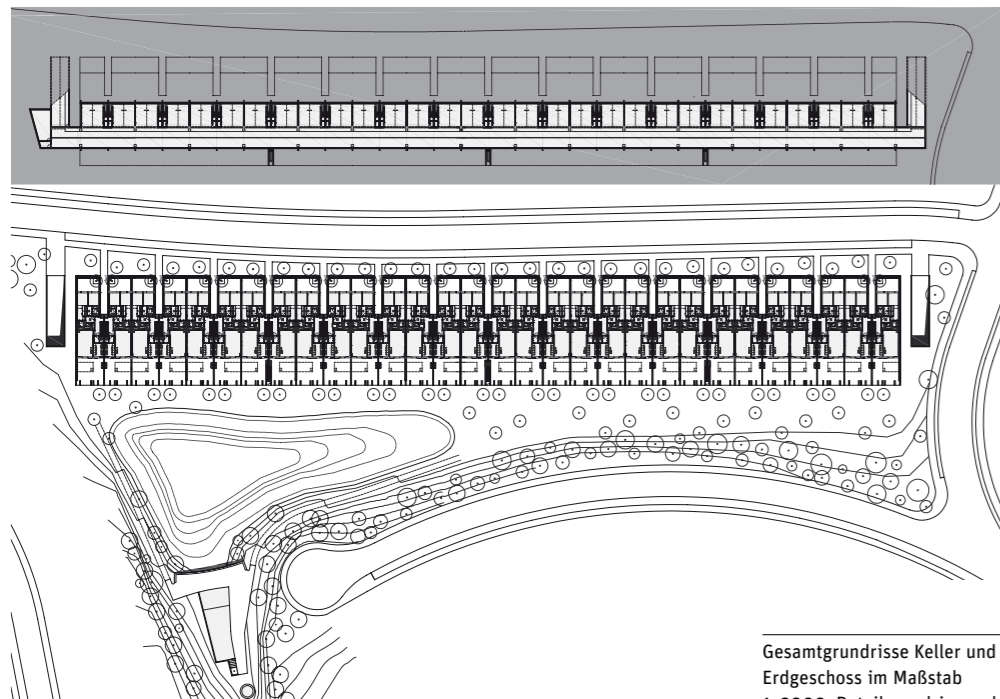

Gesamtgrundrisse Keller und Erdgeschoss im Maßstab 1:2000, Detailgrundriss und Schnitt 1:500

1. Preis | 5000 Euro 30 Reihenhäuser, Óbidos Nuno Graça Moura, Porto

Die Aufgabe bestand in der Errichtung von dreißig Reihenhäusern mit jeweils 120 m² auf dem Gelände eines Golfresorts. Das Projekt sah eine geschlossene Bebauung entlang der Straße vor, so dass der Rest der Parzelle frei gehalten werden konnte. Die Häuser sind nach Norden (Schlafzimmer) und Süden (Wohnzimmer und Küche) ausgerichtet. Die Innenräume setzen sich außen in Höfen fort. Diese sind begrünt, wie es in der portugiesischen und mediterranen Architektur häufig vorkommt.

Unregelmäßig gestellte Wandscheiben aus Beton schließen die nach Süden offenen Höfe teilweise ein und sorgen für größere Intimität. Die straßenseitige Nordfassade bildet eine einfache, geschlossene weiße Wand.

